




0	1	2	3	4	5	6	7	8	9	10	11	12	13	14	15	16	17	18	19
---	---	---	---	---	---	---	---	---	---	----	----	----	----	----	----	----	----	----	----

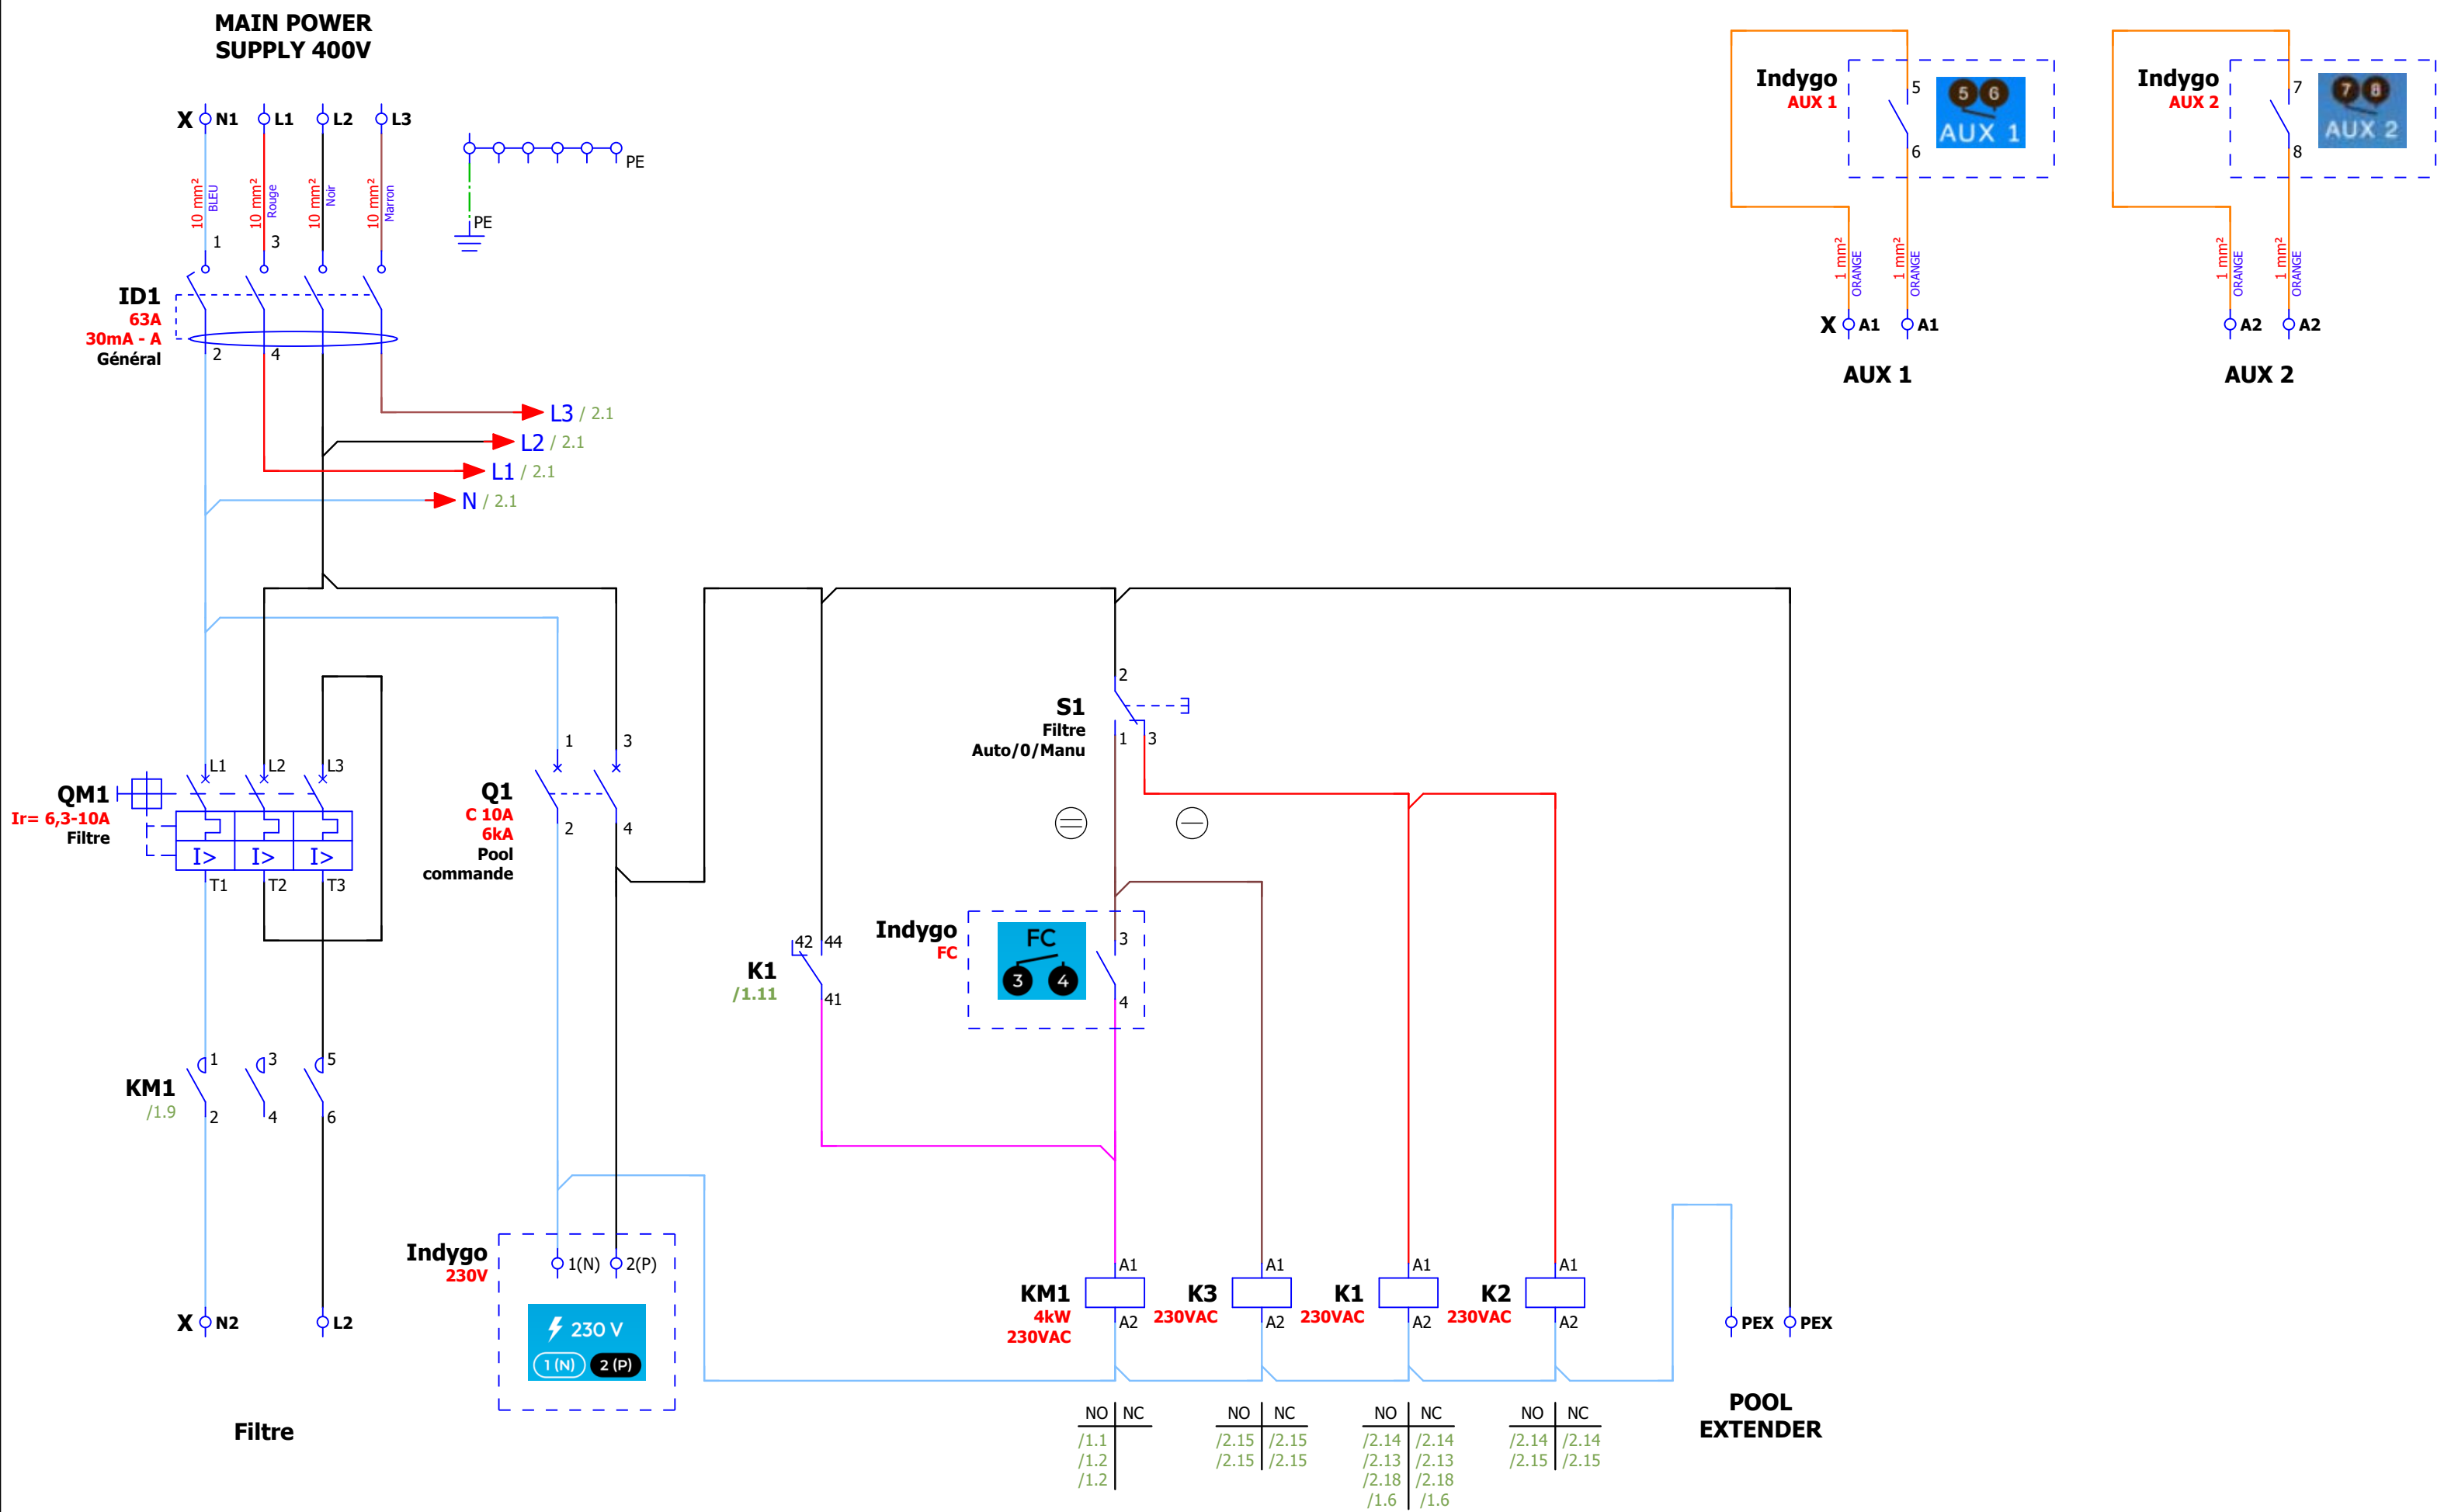


				Date de vérification	24/11/2023	Référence	Version		Schéma Electrique	Folios :
				Créateur	WD	INF.F.BM.TRI.54UVS2	A			1
A	24/11/2023	Plan de base	WD	Vérifié par	Indus.				Ce document est la propriété de la société SOLU-WATT, il vous est remis à titre confidentiel et ne doit pas être reproduit ni communiqué à des tiers sans notre autorisation écrite.	EPLAN Software & Service
Indice	Date	Objet	Visa							

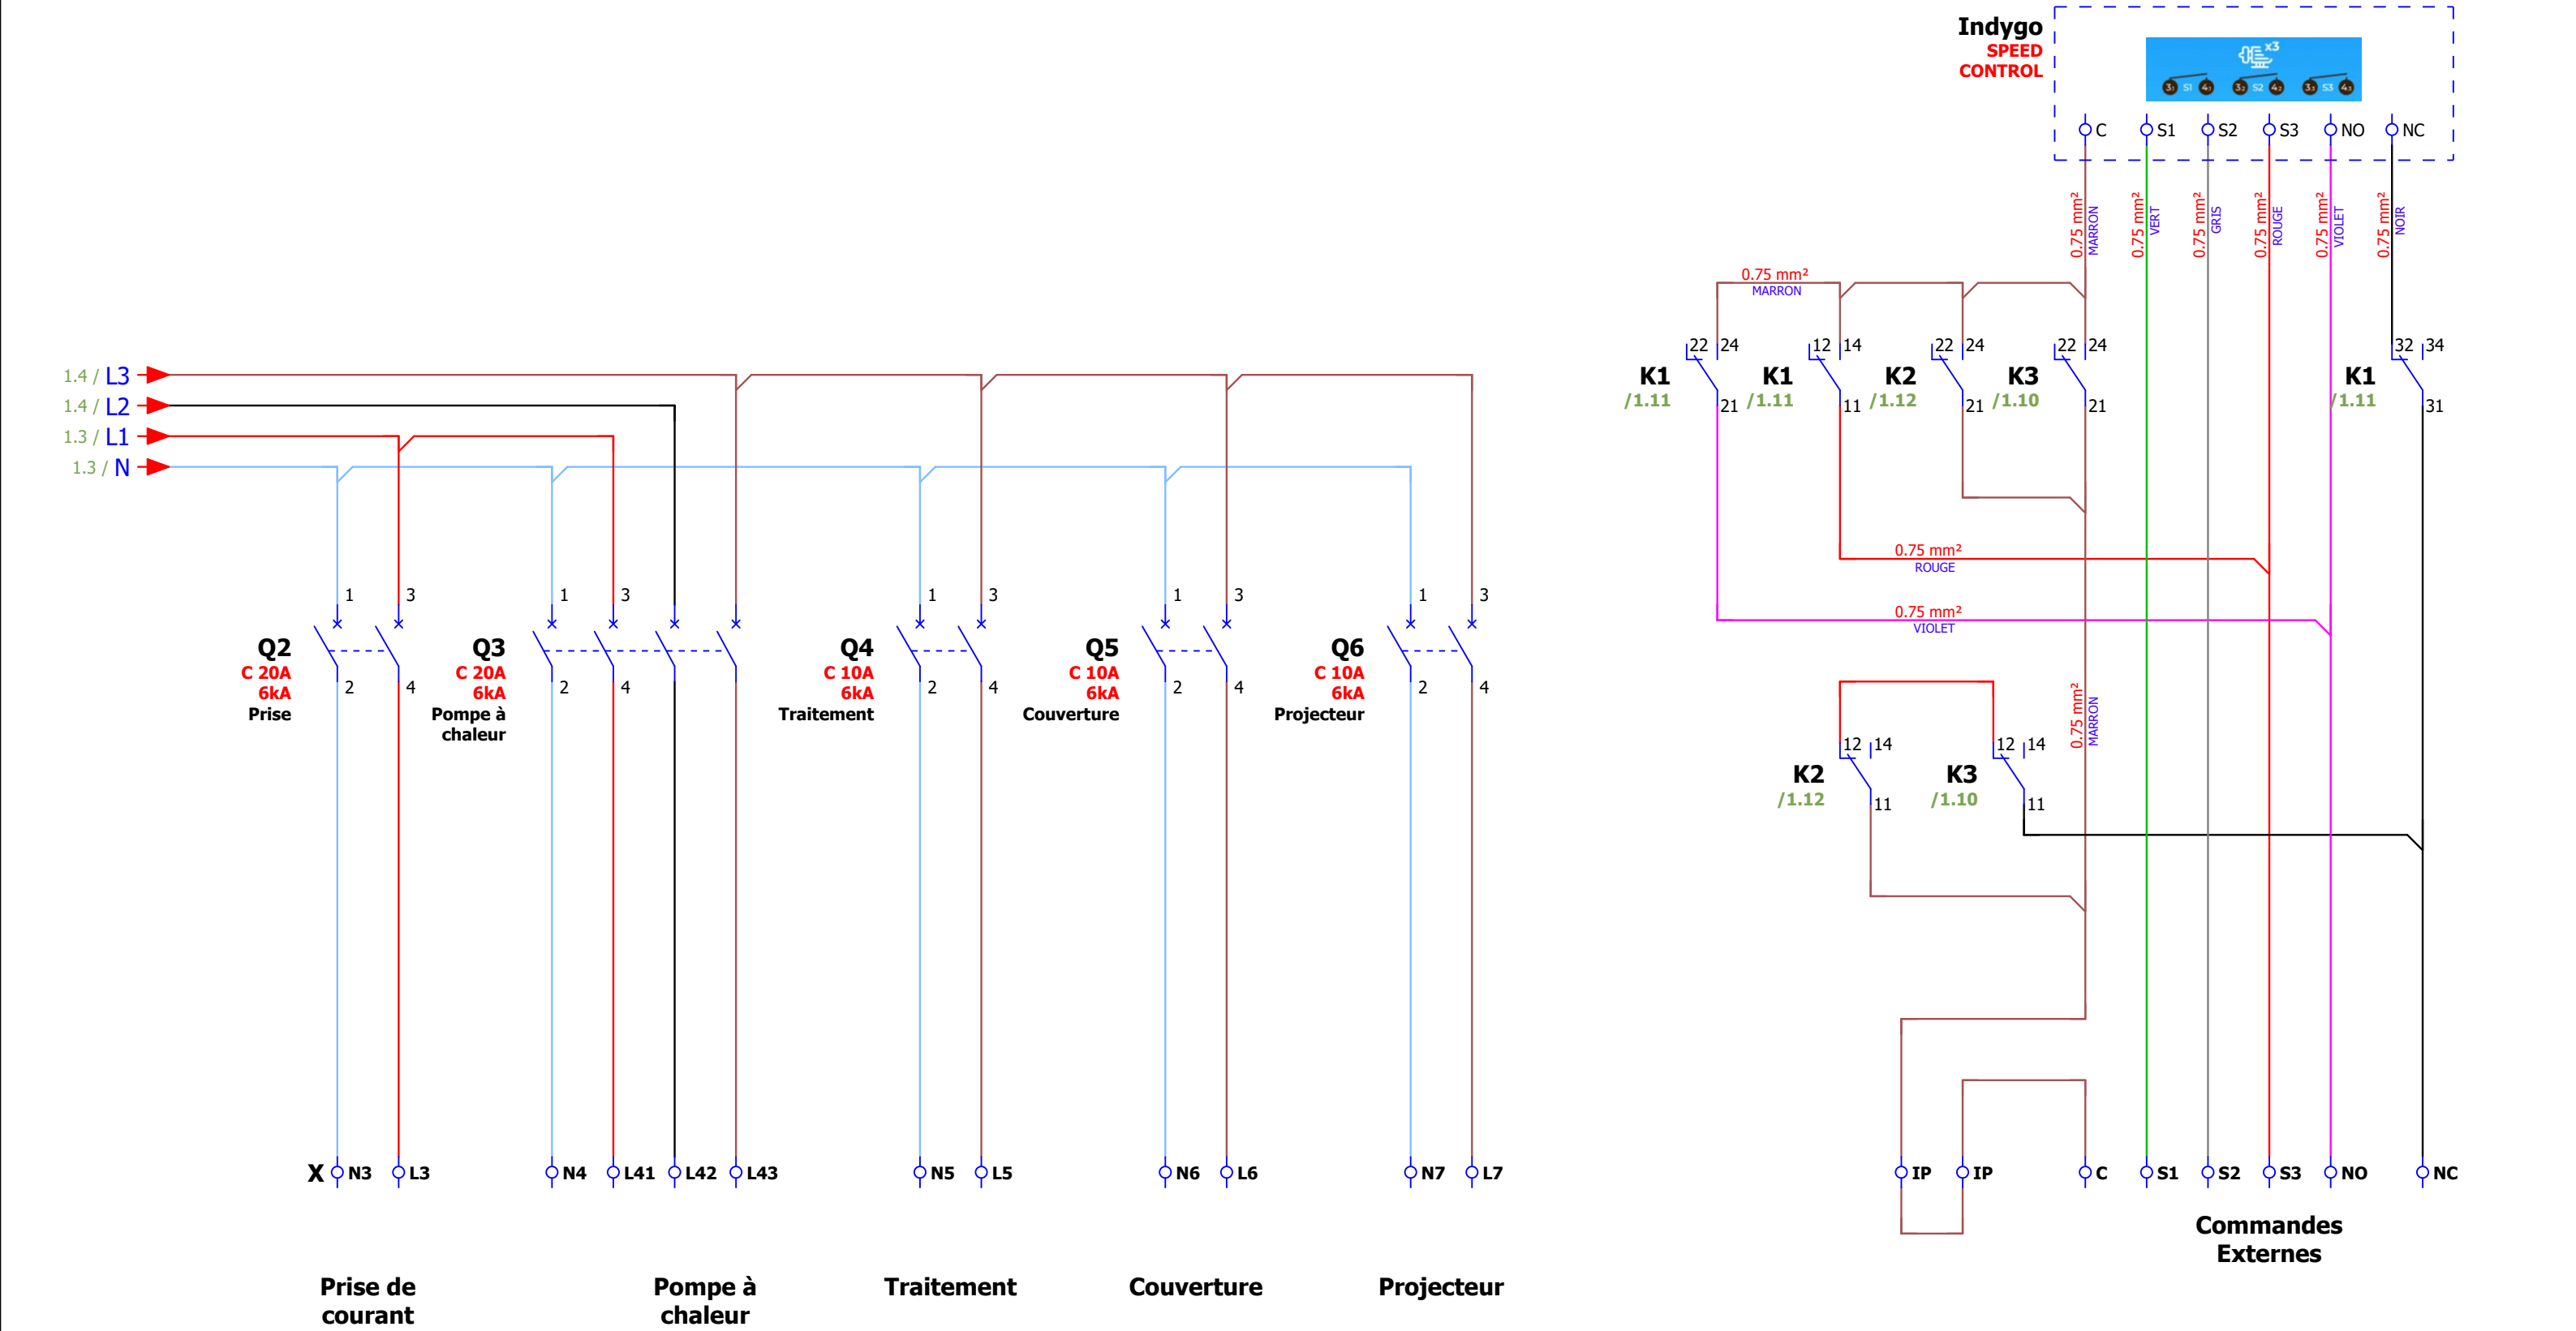

Barrette de terre
en haut du coffret

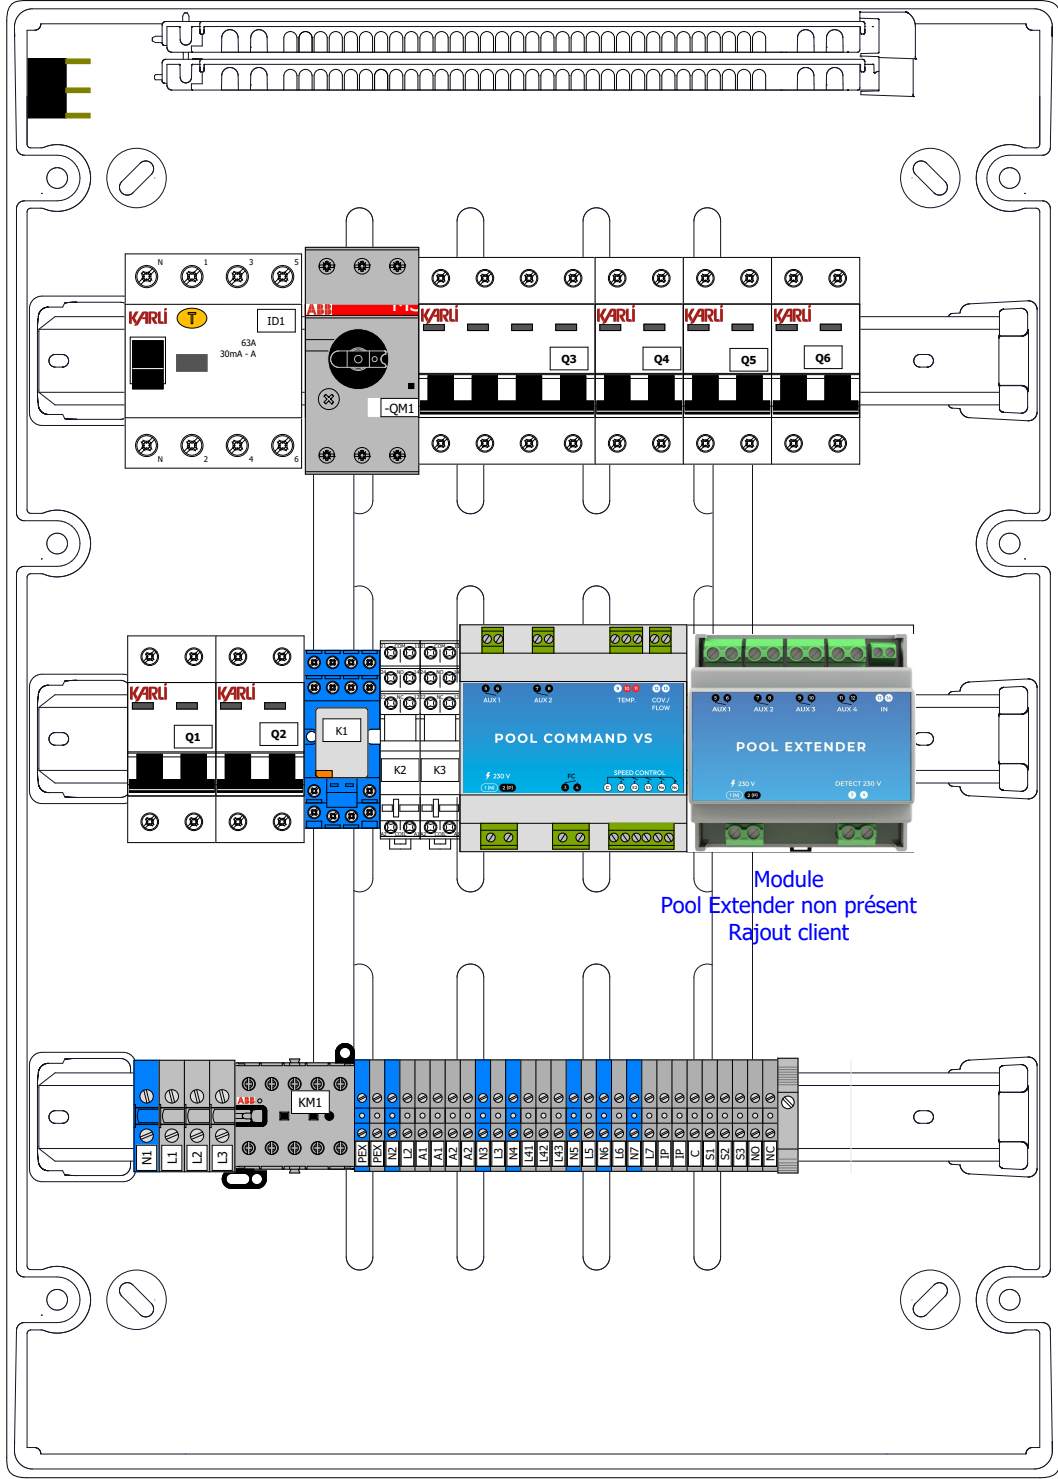


Module
Pool Extender non présent
Rajout client

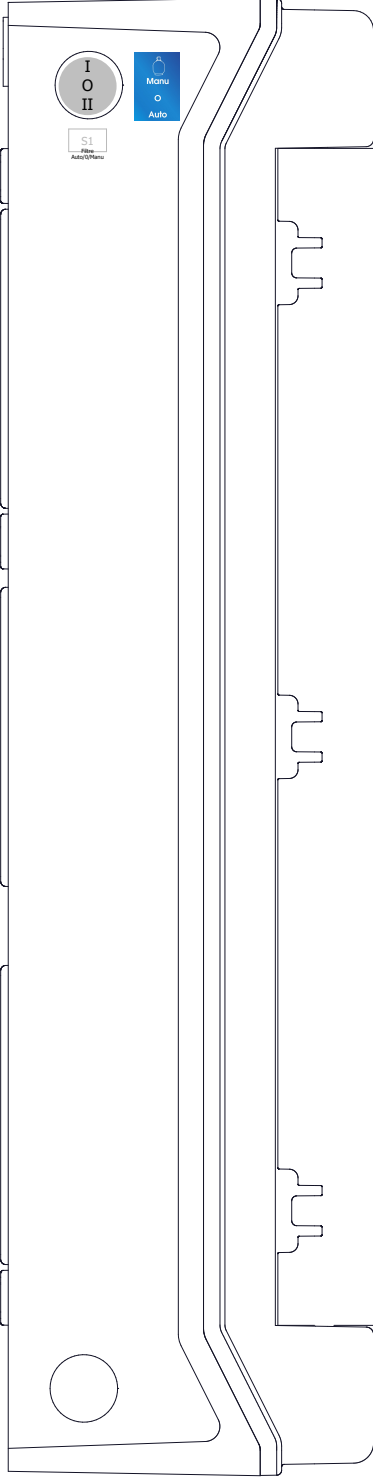

Plan des bornes

Bornier X

Page Texte de fonction Potentiel Destinations externes Section Bornes Destinations internes Texte de fonction

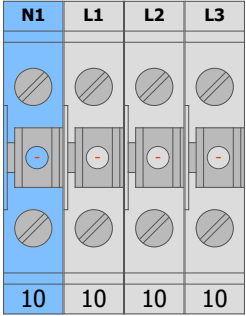

1 / 1	Général ALIMENTATION 400VAC	N	-ID1	
1 / 2	//	L1	-ID1	
1 / 2	//	L2	-ID1	
1 / 3	//	L3	-ID1	

1 / 14	Pool Extender			PEX	BLEU	-K2	
1 / 14	//			PEX	NOIR	-S1	
1 / 1	Filtre			N2	BLEU	-KM1	
1 / 2	//			L2	NOIR	-KM1	
1 / 15	AUXILIARE 1			A1	VIOLET	-Indygo	
1 / 15	//			A1	VIOLET	-Indygo	
1 / 18	AUXILIARE 2			A2	VIOLET	-Indygo	
1 / 18	//			A2	VIOLET	-Indygo	
2 / 2	Prise			N3	BLEU	-Q2	Prise
2 / 3	//			L3	Rouge	-Q2	//
2 / 4	PAC			N4	BLEU	-Q3	Pompe à chaleur
2 / 4	//			L41	Rouge	-Q3	//
2 / 5	//			L42	NOIR	-Q3	//
2 / 5	//			L43	Marron	-Q3	//
2 / 7	Traitement			N5	BLEU	-Q4	Traitement
2 / 7	//			L5	Marron	-Q4	//
2 / 9	Couverture			N6	BLEU	-Q5	Couverture
2 / 9	//			L6	Marron	-Q5	//
2 / 10	Projecteur			N7	BLEU	-Q6	Projecteur
2 / 11	//			L7	Marron	-Q6	//
2 / 14	Interdit Pompe			IP	Marron	-K3	
2 / 15	//			IP	Marron	-K2	
2 / 16				C			
2 / 16				S1	BLEU	-Indygo	
2 / 17				S2	BLEU	-Indygo	
2 / 17				S3	BLEU	-Indygo -K1	
2 / 18				NO	BLEU	-Indygo -K1	
2 / 18				NC	NOIR	-K1 -K3	